


P1 (West - Ost)

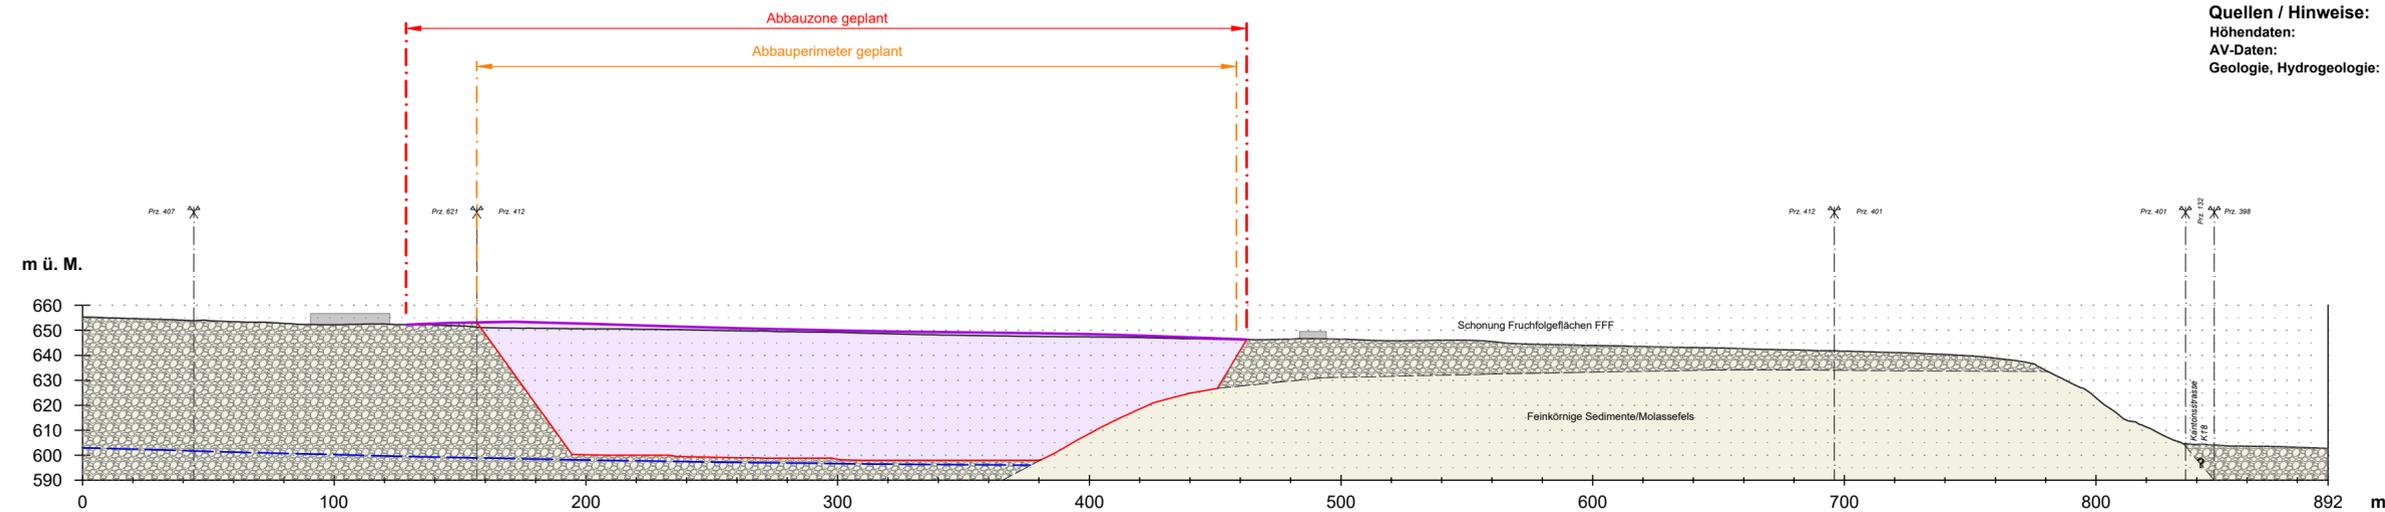

P2 (Süd - Nord)

# Legende

## Ist- / Ausgangszustand

- Relief**
  - Terrain ist
- Raumplanung - Grenzen und Zonen**
  - Abbauzone rechtskräftig
  - Parzellengrenze mit Nr.
- Infrastruktur**
  - Strasse befestigt

## Projekt

- Relief**
  - Terrain End (Gelände mit Auffüllung)
- Raumplanung - Grenzen und Zonen**
  - Abbauzone (Reduziert gegenüber Vorprüfungsbericht 26.08.2022)
  - Abbauperimeter

## Quellen / Hinweise:

- Höhendaten:** Swisstopo, 2022
- AV-Daten:** Heini & Partner AG, 2018
- Geologie, Hydrogeologie:** Geotest AG Horw, Bericht Nr. 2386002.33a, 03.06.2022, Geotest AG Horw, Bericht Nr. 2386002.35a, 19.10.2021



# Endgestaltung

Profile 1:2'000

## Abbau- und Landschaftsplan Kiesabbau Zeller Allmend, Fortsetzung West

Gemeinde Zell / Kanton Luzern

Vorprojekt

Index:	Datum:	SB:	GZ:	GP:	Bemerkung:	Format:	Projektnr.	Plan-ID:
A	15.07.2022	AL	IW		Vorprüfung Abbauzone bereinigt	30 / 84	1115	003-2
C	16.08.2023	AL	BO		öffentliche Auflage Abbauzone reduziert	Plan-Nr.: <b>VP-2.1C</b>		

Auftraggeber:

**MAKIES**  
Kieshandels AG Zell

Planer:

**ilu**  
Ingenieur- und  
Landschaftsarchitekten  
AG

ilu AG  
Grisigenstrasse 6  
CH 6048 Horw  
Tel. +41 (0)41 349 00 50  
Fax +41 (0)41 349 00 51  
horw@ilu.ch, www.ilu.ch