


Profil 1 - 1'

Profil 3 - 3'

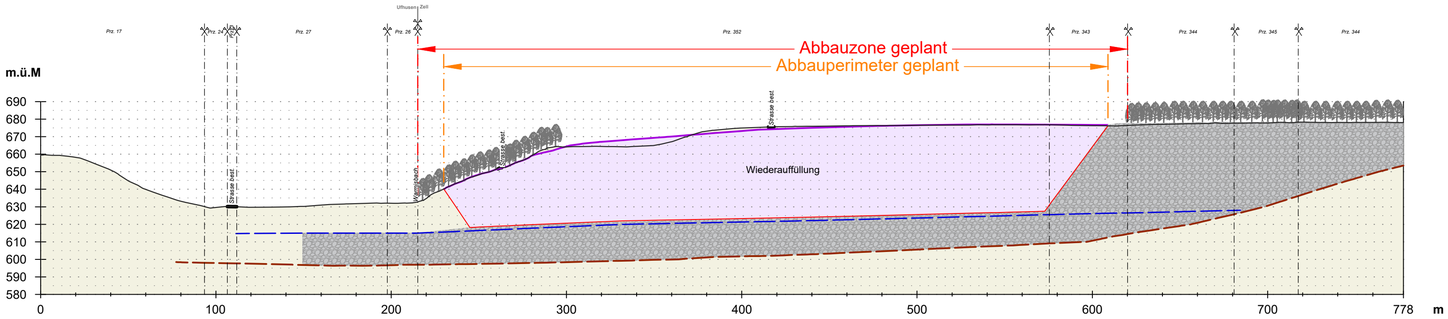

Profil 5 - 5'

METER
0 50 100 200

Legende

Ist- / Ausgangszustand

Relief

- Terrain Ist

Raumplanung - Grenzen und Zonen

- Abbauzone rechtskräftig
- 665 Parzellengrenze mit Nr.
- Ufhusen | Zell Gemeindegrenze

Infrastruktur

- Strasse befestigt

Geologische Untersuchungen

- OK Fels
- Grundwasserhöchststand
- Abbausohle/Abbauböschung
- Kies
- ? Verlauf unbekannt

Projekt

Raumplanung - Grenzen und Zonen

- Terrain End (Gelände mit Auffüllung)
- Abbauzone geplant
- Abbauperimeter geplant
- Bodenverbesserung: Perimeter für separate Bodenverbesserungsprojekte

Quellen / Hinweise:

AV Daten:	Heini Geomatik, Stand 2020
Höhendaten:	Swisstopo AG, Stand 2012 Heini Geomatik, Flug Dezember 2018

Endgestaltung

Profile 1:2'000

Landschafts- und Abbauplan

Kiesabbau Ruefswil, Fortsetzung Baren

Gemeinde Zell / Kanton Luzern

Vorprojekt

Index:	Datum:	SB:	GZ:	GP:	Bemerkung:
Erstausgabe	20.01.2023	AL	BO		Vorprüfung Abbauzone
A	15.12.2023	AL	BO	jhs	Vorprüfung bereinigt
B	18.09.2024	AL	CA/RBR		Öffentliche Aufflage Abbauzone
C					

Format:	Projektnr.	Plan-ID:
45 / 74	1110	003-4

Plan-Nr.: VP-2B

Auftraggeber: JHS Kies AG

Planer:

ilu AG
Grüigenstrasse 6
CH 6048 Horw
Tel. +41 (0)41 349 00 50
Fax +41 (0)41 349 00 51
horw@ilu.ch, www.ilu.ch