

Ist - Zustand Rodung

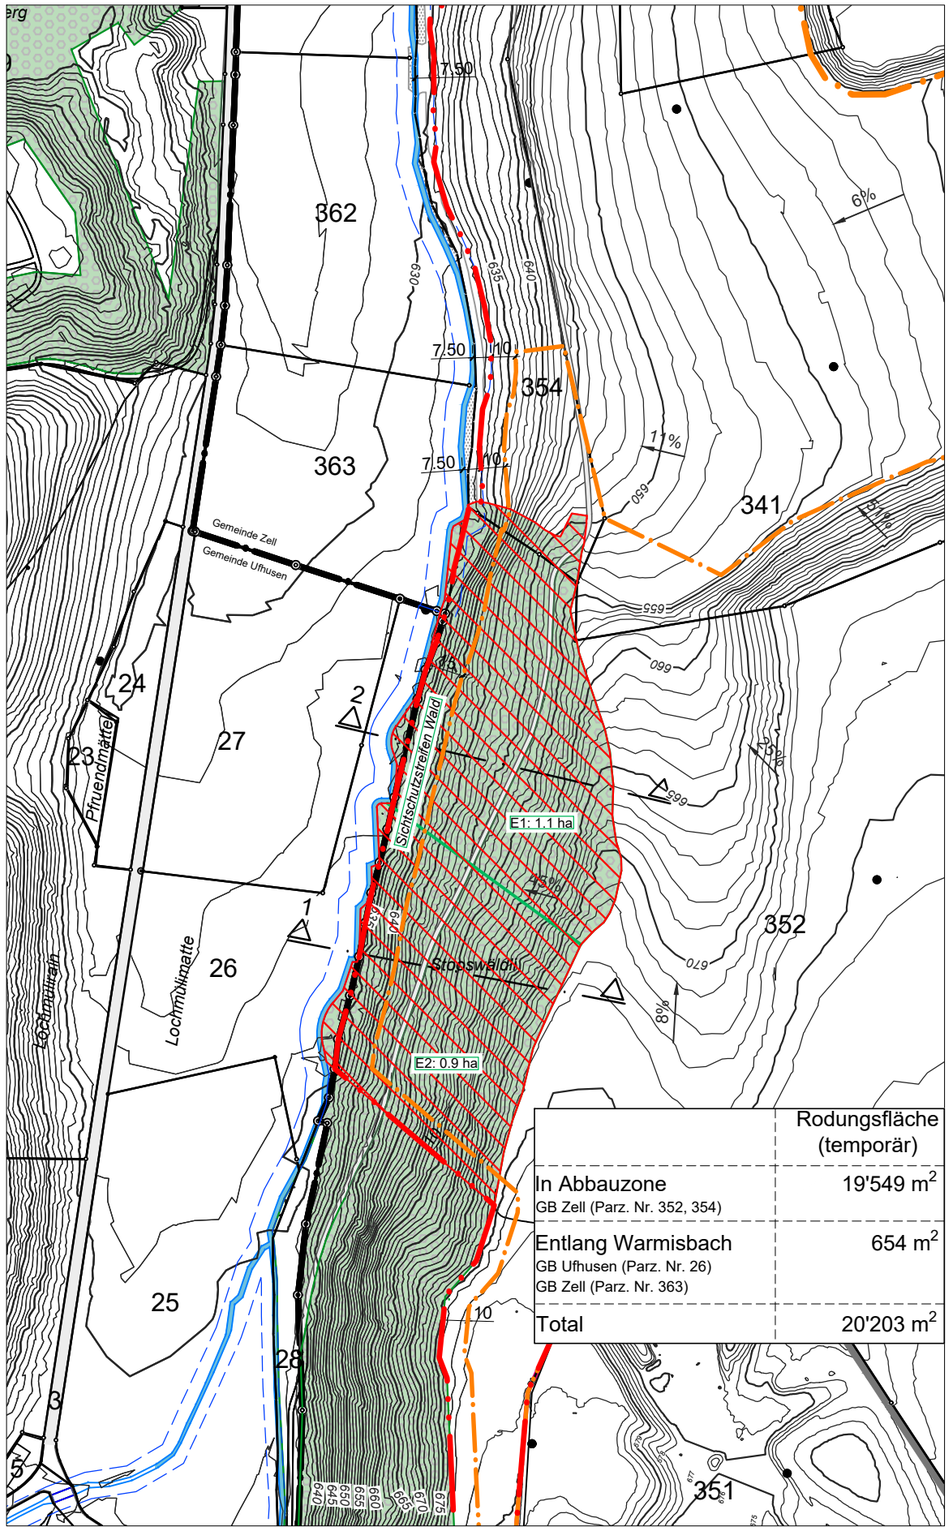

	Rodungsfläche (temporär)
In Abbauzone GB Zell (Parz. Nr. 352, 354)	19'549 m²
Entlang Warmisbach GB Ufhusen (Parz. Nr. 26) GB Zell (Parz. Nr. 363)	654 m²
Total	20'203 m²

Endgestaltung mit Aufforstung

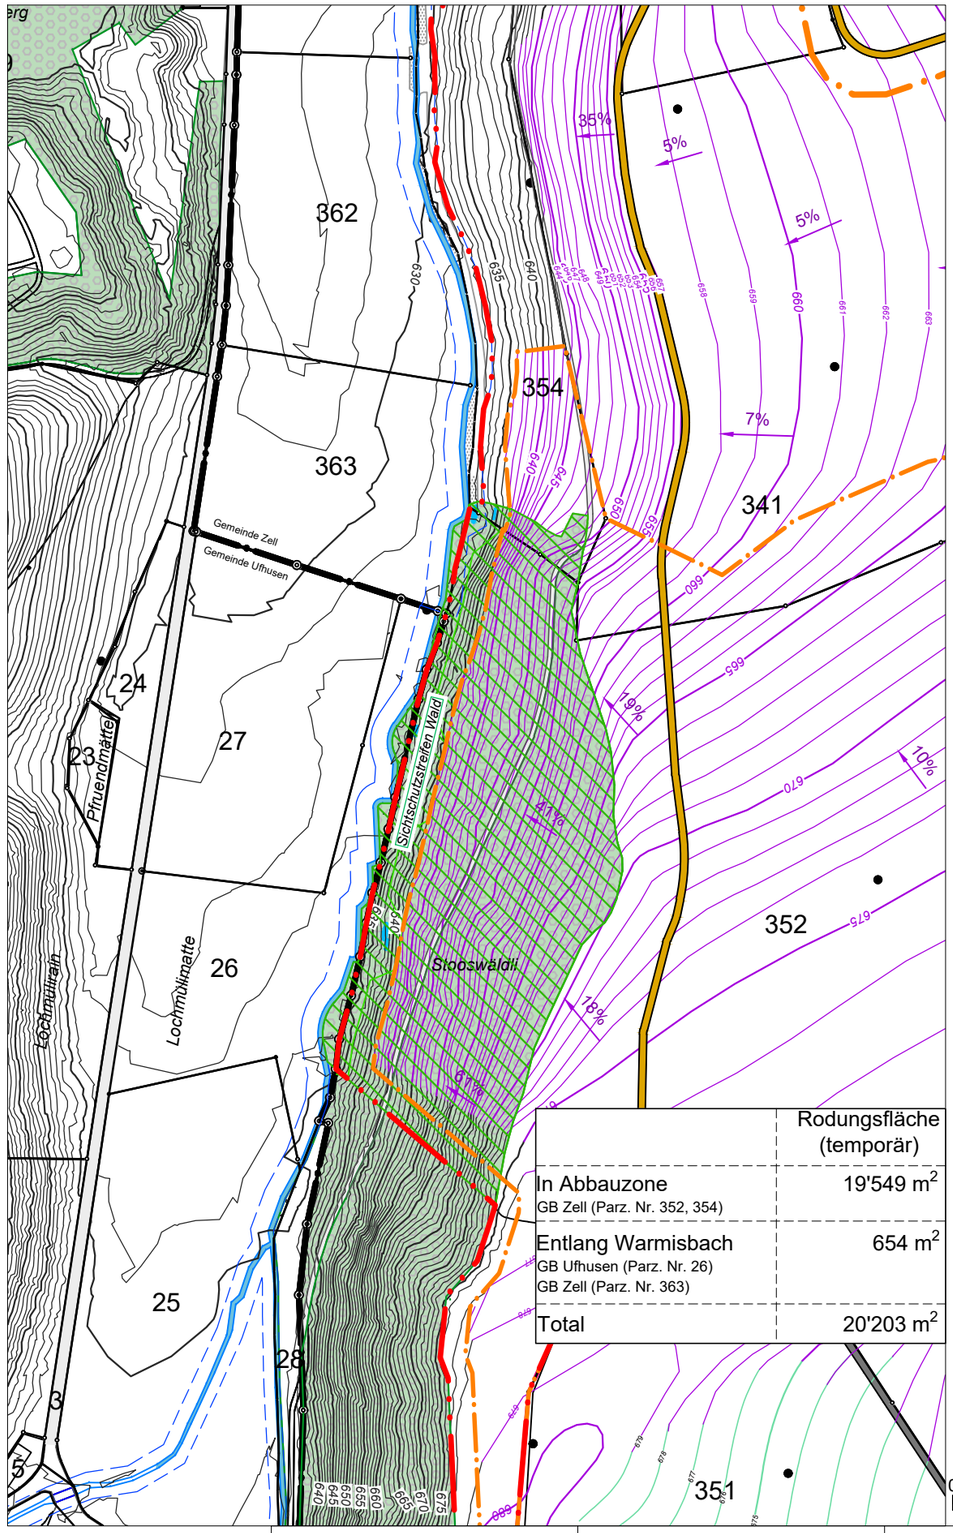

	Rodungsfläche (temporär)
In Abbauzone GB Zell (Parz. Nr. 352, 354)	19'549 m²
Entlang Warmisbach GB Ufhusen (Parz. Nr. 26) GB Zell (Parz. Nr. 363)	654 m²
Total	20'203 m²

Legende

Ist-Zustand:

Relief 2012
- Höhenlinien, 5 m und 1 m

Raumplanung - Zonen, Grenzen
- /231 Parzellengrenze / -nummer
- Gemeindegrenze

Ökosysteme - Vegetation
- Wald
- Fliessgewässer

Relief End-Zustand
- Höhenlinien, 5 m und 1 m

Raumplanung - Zonen, Grenzen
- Abbauzone geplant
- Abbauperimeter geplant

Infrastruktur
- Strasse
- Bewirtschaftungsweg

Rodung und Waldersatz

Rodung
- Temporäre Rodung

Waldersatz
- Aufforstung

Rodung und Waldersatz

Situation M 1:2'500

N

METER
0 50 100 200

Quellen / Hinweise:

AV Daten: Geoportal Luzern, Stand 2019
Höhendaten: Swisstopo AG, Stand 2012
Heini Geomatik, Flug Dezember 2018

ilu AG
Grisigenstrasse 6
CH-6048 Horw
Tel. +41 (0)41 349 00 50
Fax +41 (0)41 349 00 51
horw@ilu.ch, www.ilu.ch

Projekt: **Kiesabbau Ruefswil, Fs. Baren**	Sachbearb.: AL	Geprüft: jhs	Plan-Datei: 1110_003-4	Datum: **18.09.2024**
Auftraggeber: JHS Kies AG	Gezeichnet: CA/RBR	Format: A3	Massstab: **1:2'500**	Plan-Nr.: **RO-2B**